


CATEGORÍAS DE SUELO			
SRPP	Suelo Rústico de Protección Paisajística	SRAR	Suelo Rústico de Asentamiento Rural
SRPL	Suelo Rústico de Protección Costera	SG	Suelo Urbanizable Sectorizado Ordenado
SRPC	Suelo Rústico de Protección Cultural	SG-26	Suelo Urbanizable No Ordenado
SRPA	Suelo Rústico de Protección Agraria	SG-26	Suelo Urbanizable No Sectorizado Diferido
SRPH	Suelo Rústico de Protección Hidrológica	SG-26	Suelo Urbano Consolidado
SRPI	Suelo Rústico de Protección de Infraestructuras	SG-26	Suelo Urbano No Consolidado

ÁREAS DIFERENCIADAS			
API	Suelo Urbano con Planeamiento Incorporado	UZI	Suelo Urbanizable con Planeamiento Incorporado
APR	Suelo Urbano con Planeamiento Remitido	UZR	Suelo Urbanizable con Planeamiento Remitido
UA	Unidad de Actuación	UZO	Suelo Urbanizable Ordenado por el PGO
AD	Actuación de Dotación	UZD	Suelo Urbanizable Diferido
DET	Estudio de Detalle	SG	Sistema General de Dotaciones y Espacios Libres
ESR	Equipamiento Estructurante en Suelo Rústico	SG	Sistema General Viario

NORMAS ZONALES			
B	Barrio	Bt	Barrio Tradicional
D	Baja Densidad	Dh	Baja Densidad en Hileras
Ca	Casas Adosadas	Ct	Casas Terreras
M	Manzana Cerrada	Mr	Manzana de Renovación
Vp	Vivienda en Régimen de Protección	H	Bloque Abierto
A	Áreas Agotadas	S	Singular
E	Específica	I	Industrial
Ra	Edificaciones Adosadas en Asentamiento Rural	Rb	Baja Densidad en Asentamiento Rural

DOTACIONES, EQUIPAMIENTOS Y ESPACIOS LIBRES			
EL	Espacio Libre	EL/AP	Espacio Libre sobre Aparcamiento subterráneo
ED	Educativo	SN	Sanitario
SS	Servicio Sociales	DP	Deportivo
CU	Cultural	RG	Religioso
AD	Administración Pública	SP	Servicio Público
HT	Hotel	CO	Comercial
OF	Oficinas	IT	Intercambiador de Transporte
AP	Aparcamiento en Edificio	ES	Estación de Servicio
PT	Plataforma de Tránsito	VV	Zona Vial Verde
ZL	Zona Libre en Asentamiento Rural	DT	Dotacional en Asentamiento Rural

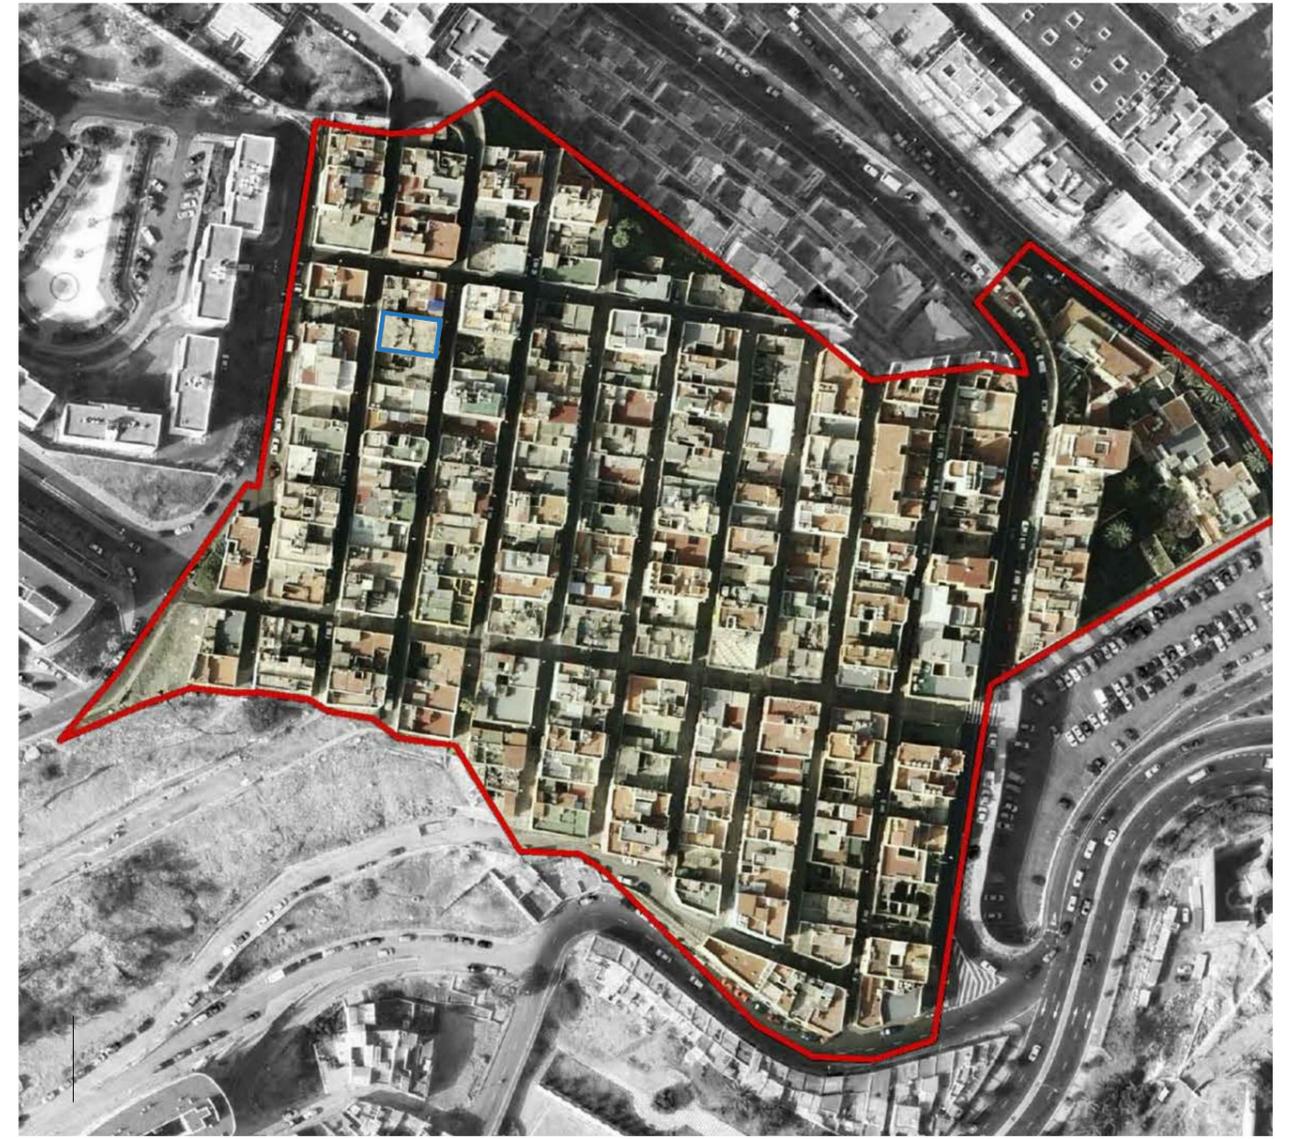

PLAN ESPECIAL BARRIO SAN ANTONIO

ÁREAS DIFERENCIADAS		APR-10
Denominación: PLAN ESPECIAL "San Antonio"		hoja 1 de 2
Clase y Categoría de suelo: Urbano Consolidado		
Distrito: Centro, Ciudad Alta		Superficie del ámbito: 4,08 Ha
Sector urbanístico: 10 Schamann		
Barrio: San Antonio		
Hojas RS/GS: 17-R, 18-R		

PROYECTO BÁSICO Y DE EJECUCIÓN:
REFORMA DE EDIFICIO DE 4
VIVIENDAS ENTRE MEDIANERAS

SITUACIÓN: Calle Rosaura 24, Calle Demetria 23, Las Palmas de Gran Canaria
PROMOTORES: DANIEL POSPISIL Y LUKAS ASENBYRL
EQUIPO TÉCNICO: David Rodríguez González (arquitecto col. nº 2505)
Monika Pankau (arquitecta), Nancy Hernández Acosta (arquitecta)

PLANO: SITUACIÓN Y EMPLAZAMIENTO
ENERO 2019 ESCALA: 1/2000

00

Firmado:
David Rodríguez González, arquitecto

fabrika
estudio

facebook icon fabrika estudio
www.fabrikaestudio.com

El presente documento es copia de su original del que es autor el arquitecto firmante. Su utilización total o parcial, así como cualquier reproducción o cesión a terceros requerirá la previa autorización o cesión expresa de su autor, quedando en todo caso prohibida cualquier modificación unilateral del mismo.